

## OZNÁMENÍ

Oznamujeme všem vlastníkům a nájemcům pozemků v obci Loza, že v termínu

**květen/2022 – srpen/2023**

bude v této oblasti prováděna

**stavba, která řeší rekonstrukci trafostanice PS\_0474 Loza OBEC 1, dle projektu vypracovaného firmou Montprojekt a.s..**

Montáž bude provádět firma OMEXOM GA Energo, s.r.o.,

Na Střílně 1929/8, 323 00 Plzeň - Bolevec,

tel.: 373303184, fax.: 377542385.

IČO: 49196812 DIČ: CZ-49196812

Společnost je zapsaná v obch. rejstříku u Krajského soudu v Plzni, odd.C a vl.4355

Oznámení je v souladu se zákonem č.458/2000Sb., novelizován z.č.670/2004.


Případná majetková újma na nemovitostech a porostech bude nahrazena dle téhož zákona.

  
OMEXOM GA Energo s.r.o.

Na Střílně 1929/8, Bolevec, 323 00 Plzeň

IČ: 49196812 • DIČ: CZ49196812

Tel.: 373 303 111 141

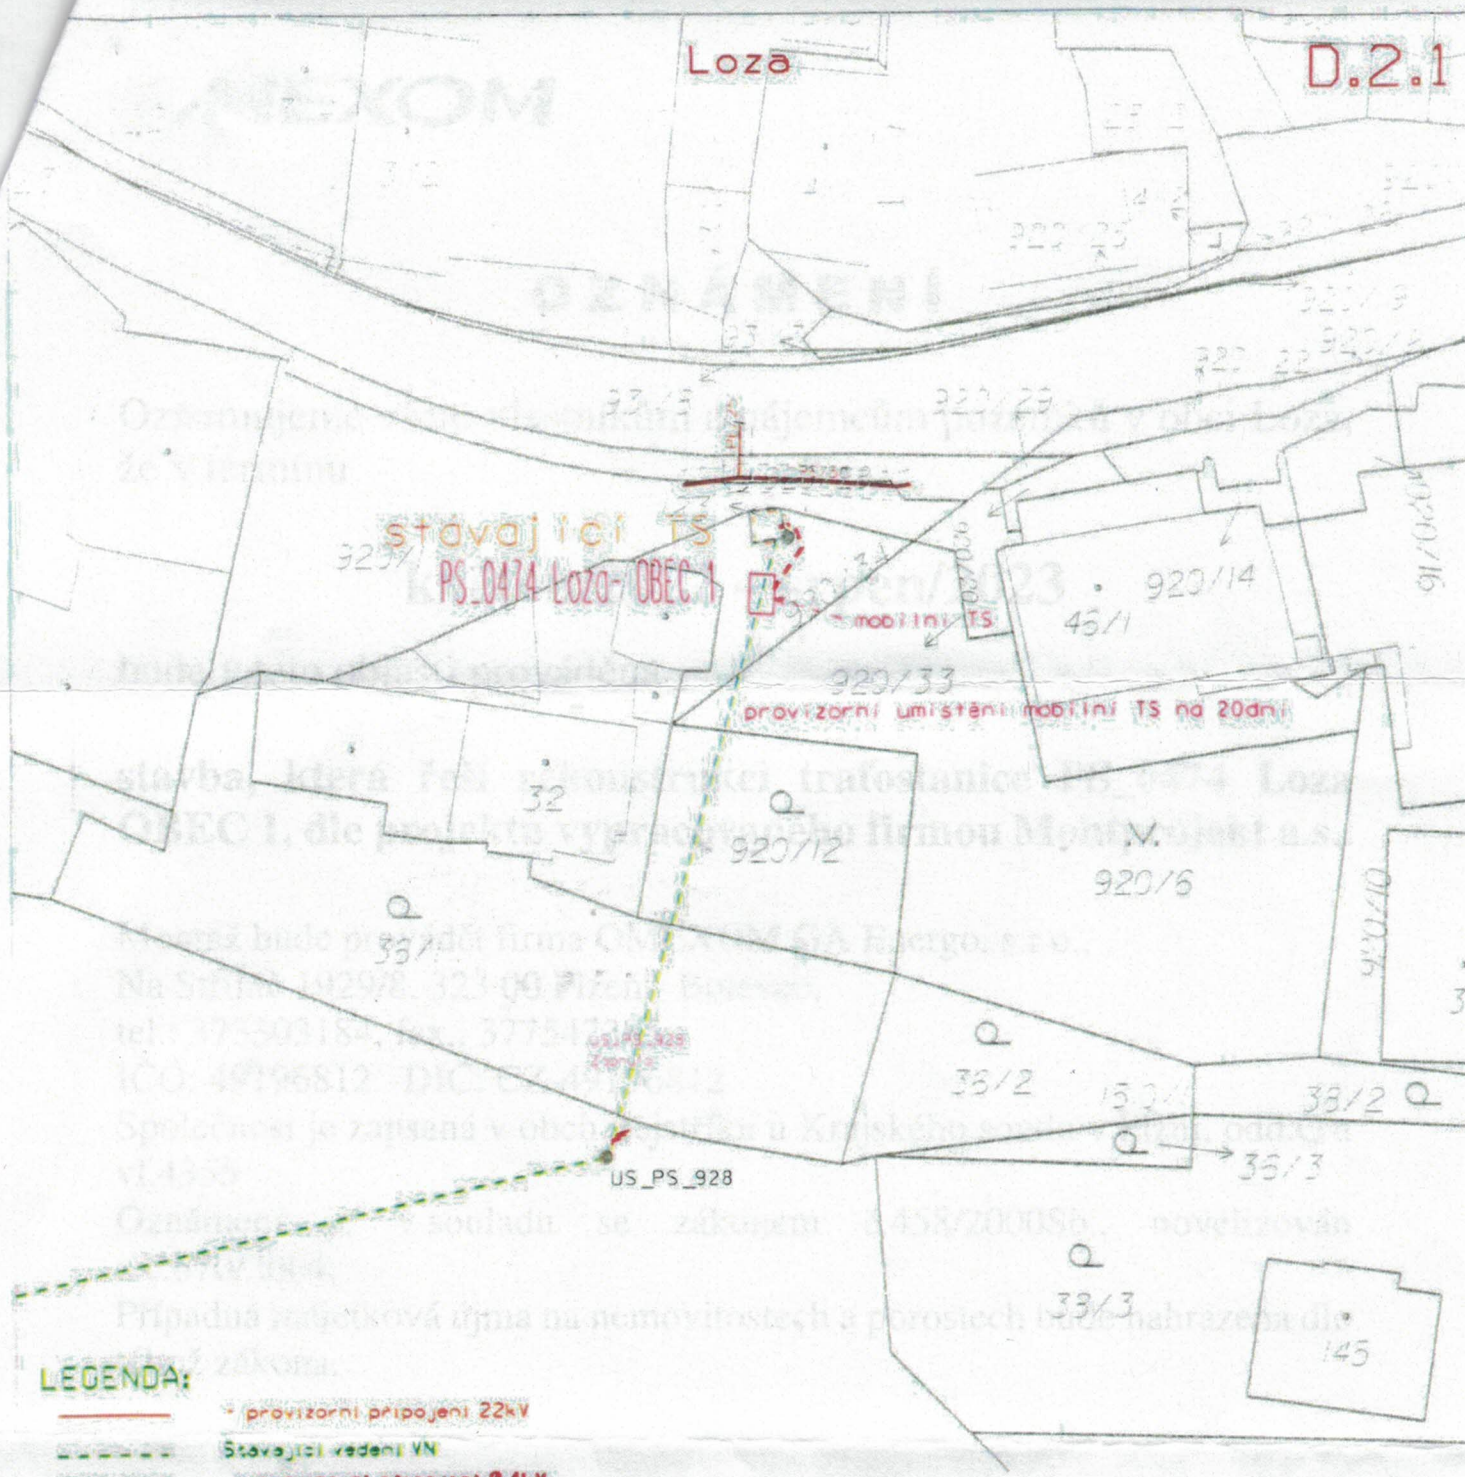

**LEGENDA:**

- • provizorní připojení 22kV
- - - Stávající vedení VN
- - - • provizorní připojení 0,4kV

Zpracovatel PD:		<b>MONTPROJEKT</b>		Zakázka číslo MONTPROJEKT:251510239
<b>MONTPROJEKT, a.s., Arnošta z Pardubic 2082, 531 17 Pardubice</b>		Projekční středisko Pízeň, Skladová 1843/4, 326 00 Pízeň		Datum: 09/2021
Projektant:	Váchal Tomáš	Zodp. projektant:	Váchal Tomáš	Stupeň PD: DPS
Investor stavby:	ČEZ Distribuce, a.s., Teplická 874/8, 405 02 Děčín IV - Podmokly			Kontrola: Petr Duffek
Místo stavby:	Loza	Katastr. území:	Loza	Def. proj.:
Název stavby:	<b>Loza - OBEC 1, PS, oprava DTS</b>			<b>OE-12-0004318</b>
Obsah výkresu:	<b>Montáž</b>			Kraj: Pízeňský
				Číslo přílohy:
				<b>D.2.1</b>
				Formát: Ix A4
				Měřítko: 1:500